



01	esik	5,1
	koridor	8,0
	elutuba	31,6
	magamistuba	13,0
	magamistuba	8,6
	magamistuba	9,1
	panipaik	1,8
	saun	1,8
	tuba	10,3
	vannituba	5,5
	wc	1,4
		96,6 m ²
02	elutuba/köök	24,6
	esik	5,1
	koridor	3,5
	magamistuba	9,5
	magamistuba	10,7
	panipaik	2,6
	vannituba	4,4
	wc	1,3
		62,3 m ²
03	elutuba/köök	27,0
	esik	3,2
	magamistuba	11,8
	panipaik	1,9
	vannituba	5,0
		49,4 m ²
04	elutuba/köök	27,0
	panipaik	4,0
	esik	3,2
	magamistuba	12,0
	vannituba	5,8
		48,3 m ²
05	elutuba/köök	24,0
	esik	3,3
	magamistuba	3,2
	vannituba	5,2
		45,6 m ²
06	elutuba/köök	24,5
	esik	7,6
	koridor	3,5
	magamistuba	9,5
	magamistuba	10,7
	panipaik	2,6
	vannituba	4,4
	wc	1,3
		64,7 m ²
07	elutuba/köök	26,8
	esik	6,2
	koridor	3,8
	magamistuba	10,2
	magamistuba	10,4
	magamistuba	10,5
	panipaik	1,8
	saun	1,4
	vannituba	5,9
	wc	1,2
		79,2 m ²
TEHN		
	tehnoruum	6,8
		6,8 m ²
ÜLD		
	panipaik	6,9
	trepikoda	49,5
	trepikoda	11,1
		45,0 m ²

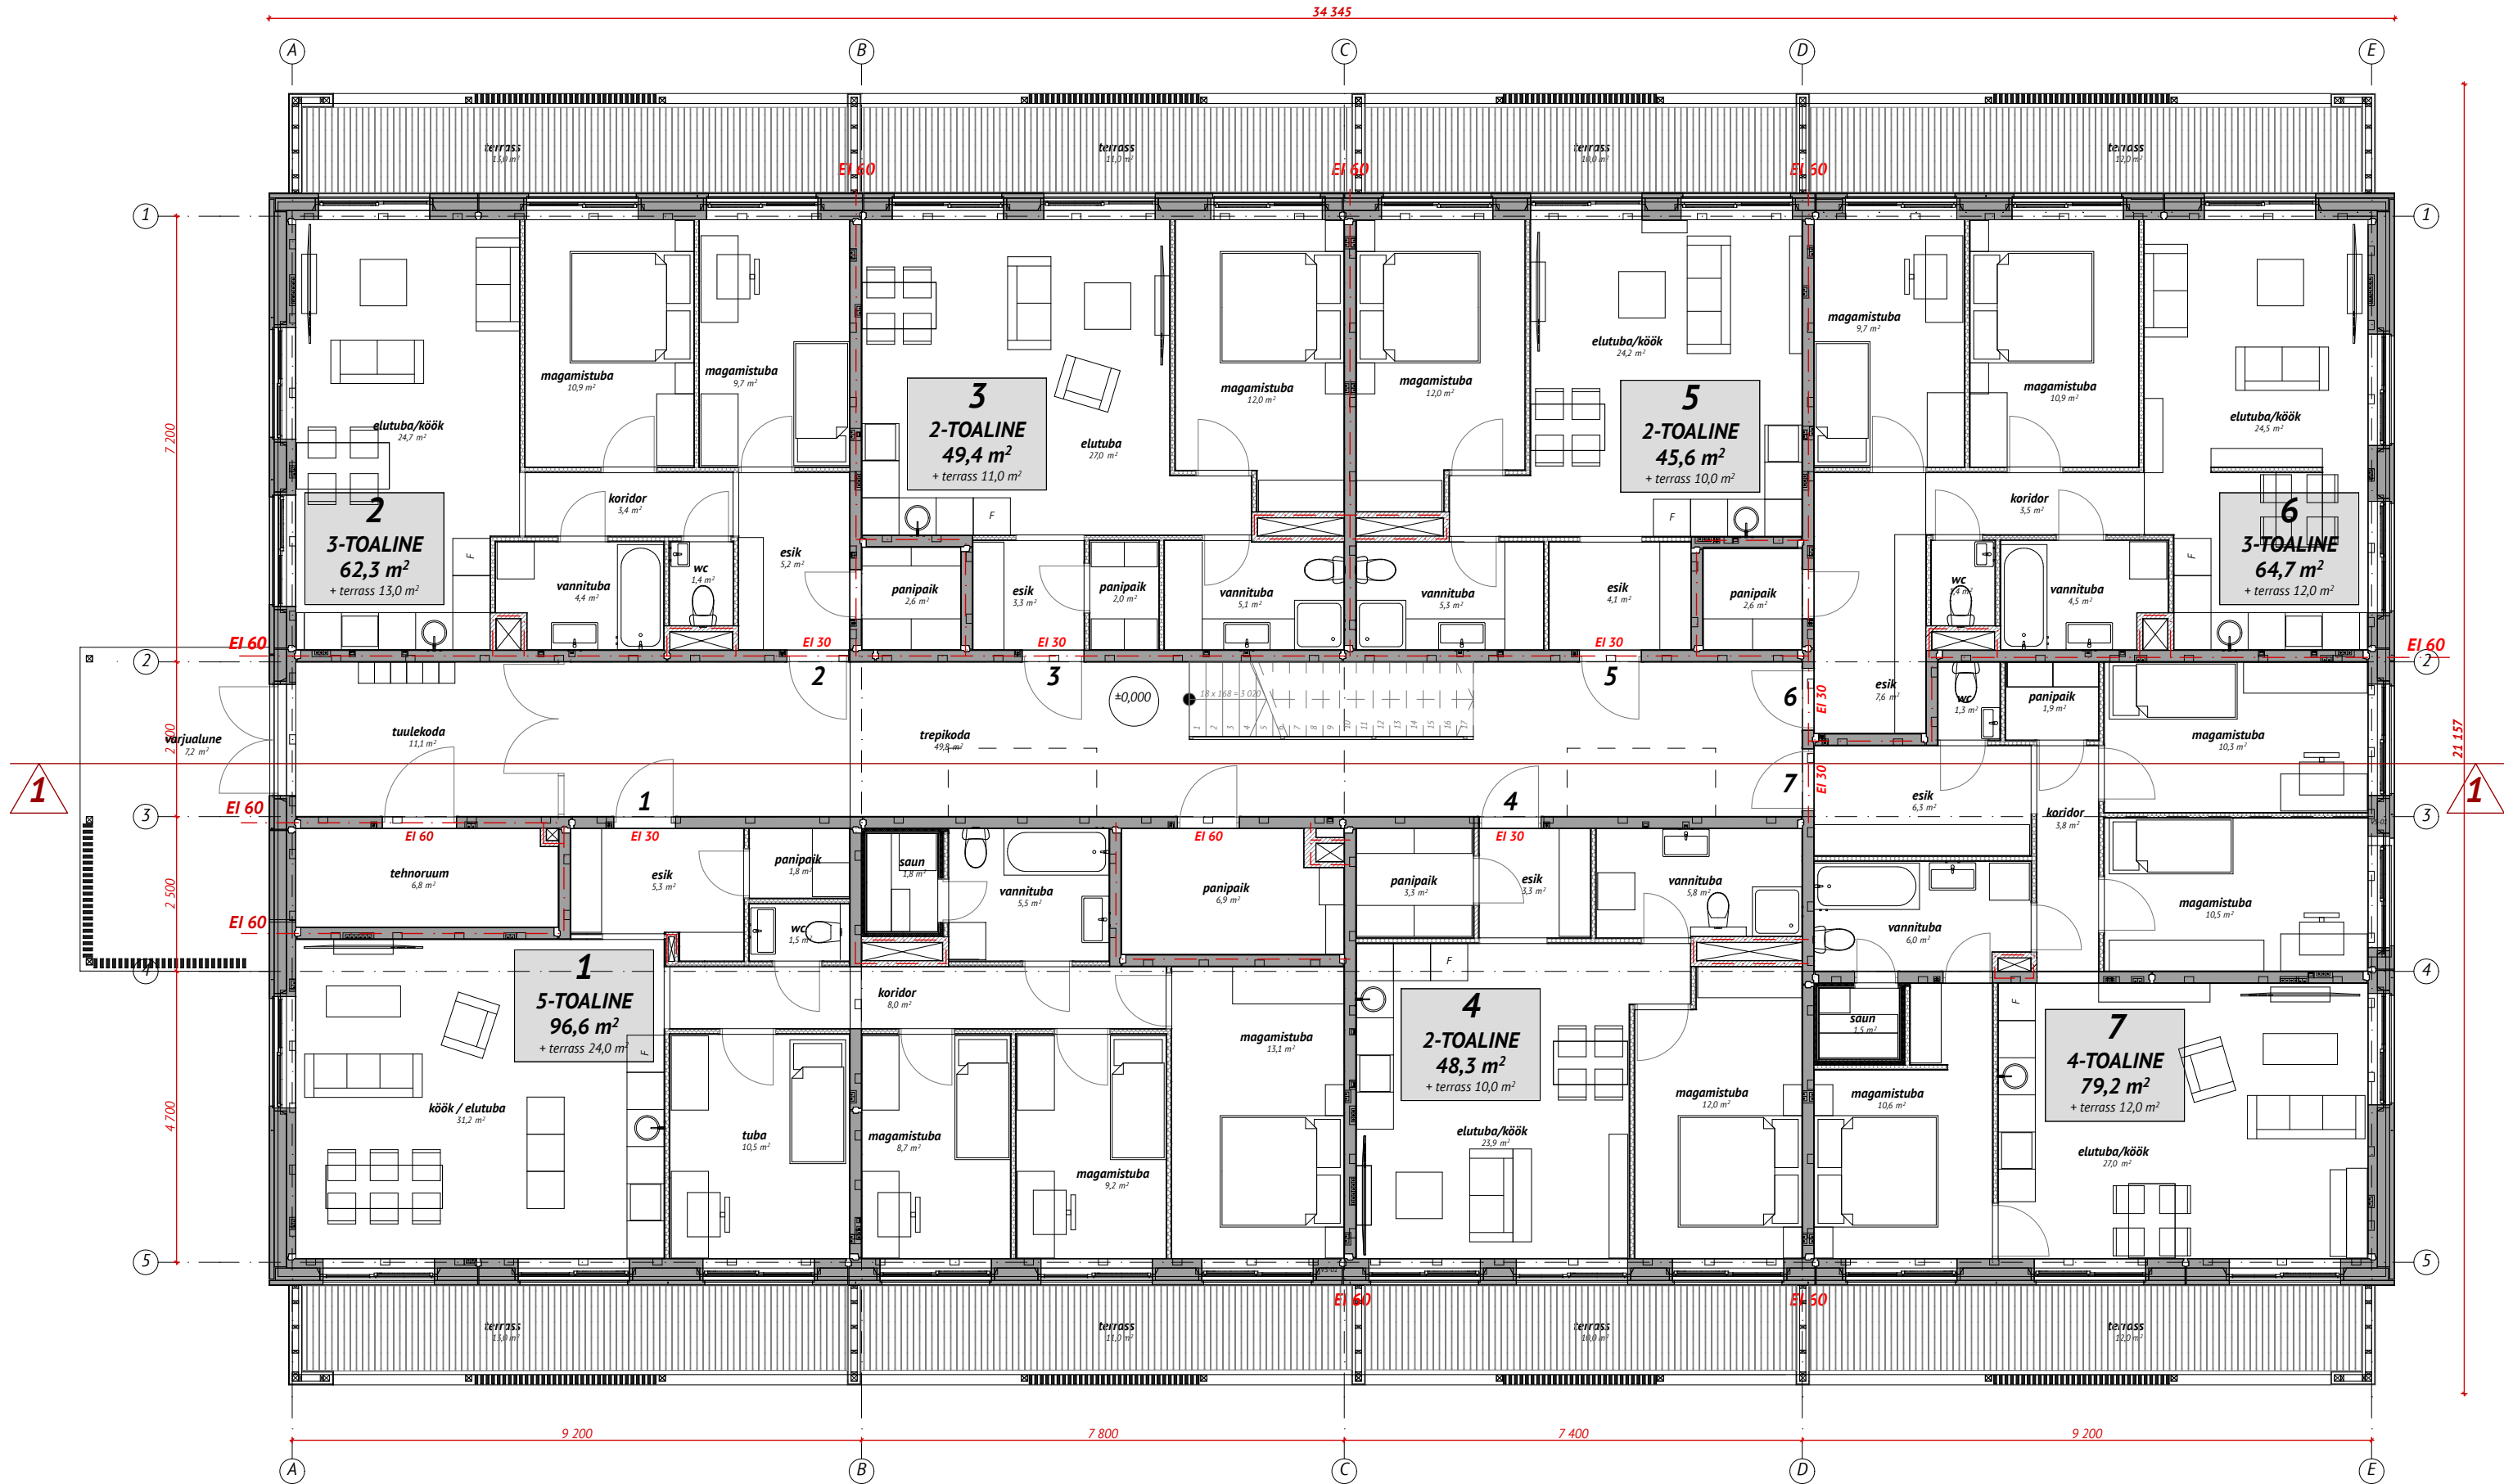

I korrus

08	magamistuba	10,6
	magamistuba	9,7
	magamistuba	10,7
	saun	1,6
	esik	6,2
	elutuba	27,6
	koridor	5,6
	vannituba	6,0
79,2 m ²		
09	elutuba/köök	24,7
	koridor	3,4
	magamistuba	9,7
	magamistuba	10,9
	panipaik	2,6
	wc	1,4
	esik	7,5
	vannituba	4,5
64,7 m ²		
10	magamistuba	11,9
	vannituba	5,1
	panipaik	1,9
	elutuba/köök	27,0
	esik	3,4
49,3 m ²		
11	elutuba/köök	26,9
	panipaik	2,4
	esik	3,3
	magamistuba	12,0
	vannituba	4,7
	saun	2,0
51,3 m ²		
12	elutuba/köök	23,9
	panipaik	3,3
	esik	3,3
	magamistuba	12,0
	vannituba	5,8
48,3 m ²		
13	elutuba/köök	24,0
	vannituba	5,3
	magamistuba	12,0
	esik	4,2
45,5 m ²		
14	panipaik	2,6
	wc	1,4
	esik	7,6
	vannituba	4,4
	koridor	3,4
	magamistuba	9,7
	magamistuba	10,9
	elutuba/köök	24,5
64,5 m ²		
15	magamistuba	10,6
	saun	1,5
	vannituba	6,0
	magamistuba	10,3
	magamistuba	10,5
	wc	1,3
	elutuba/köök	27,0
	esik	6,2
	koridor	3,9
	panipaik	1,9
79,2 m ²		
ÜLD-2		
treptikoda		37,8
		37,8 m ²
		520,5 m ²

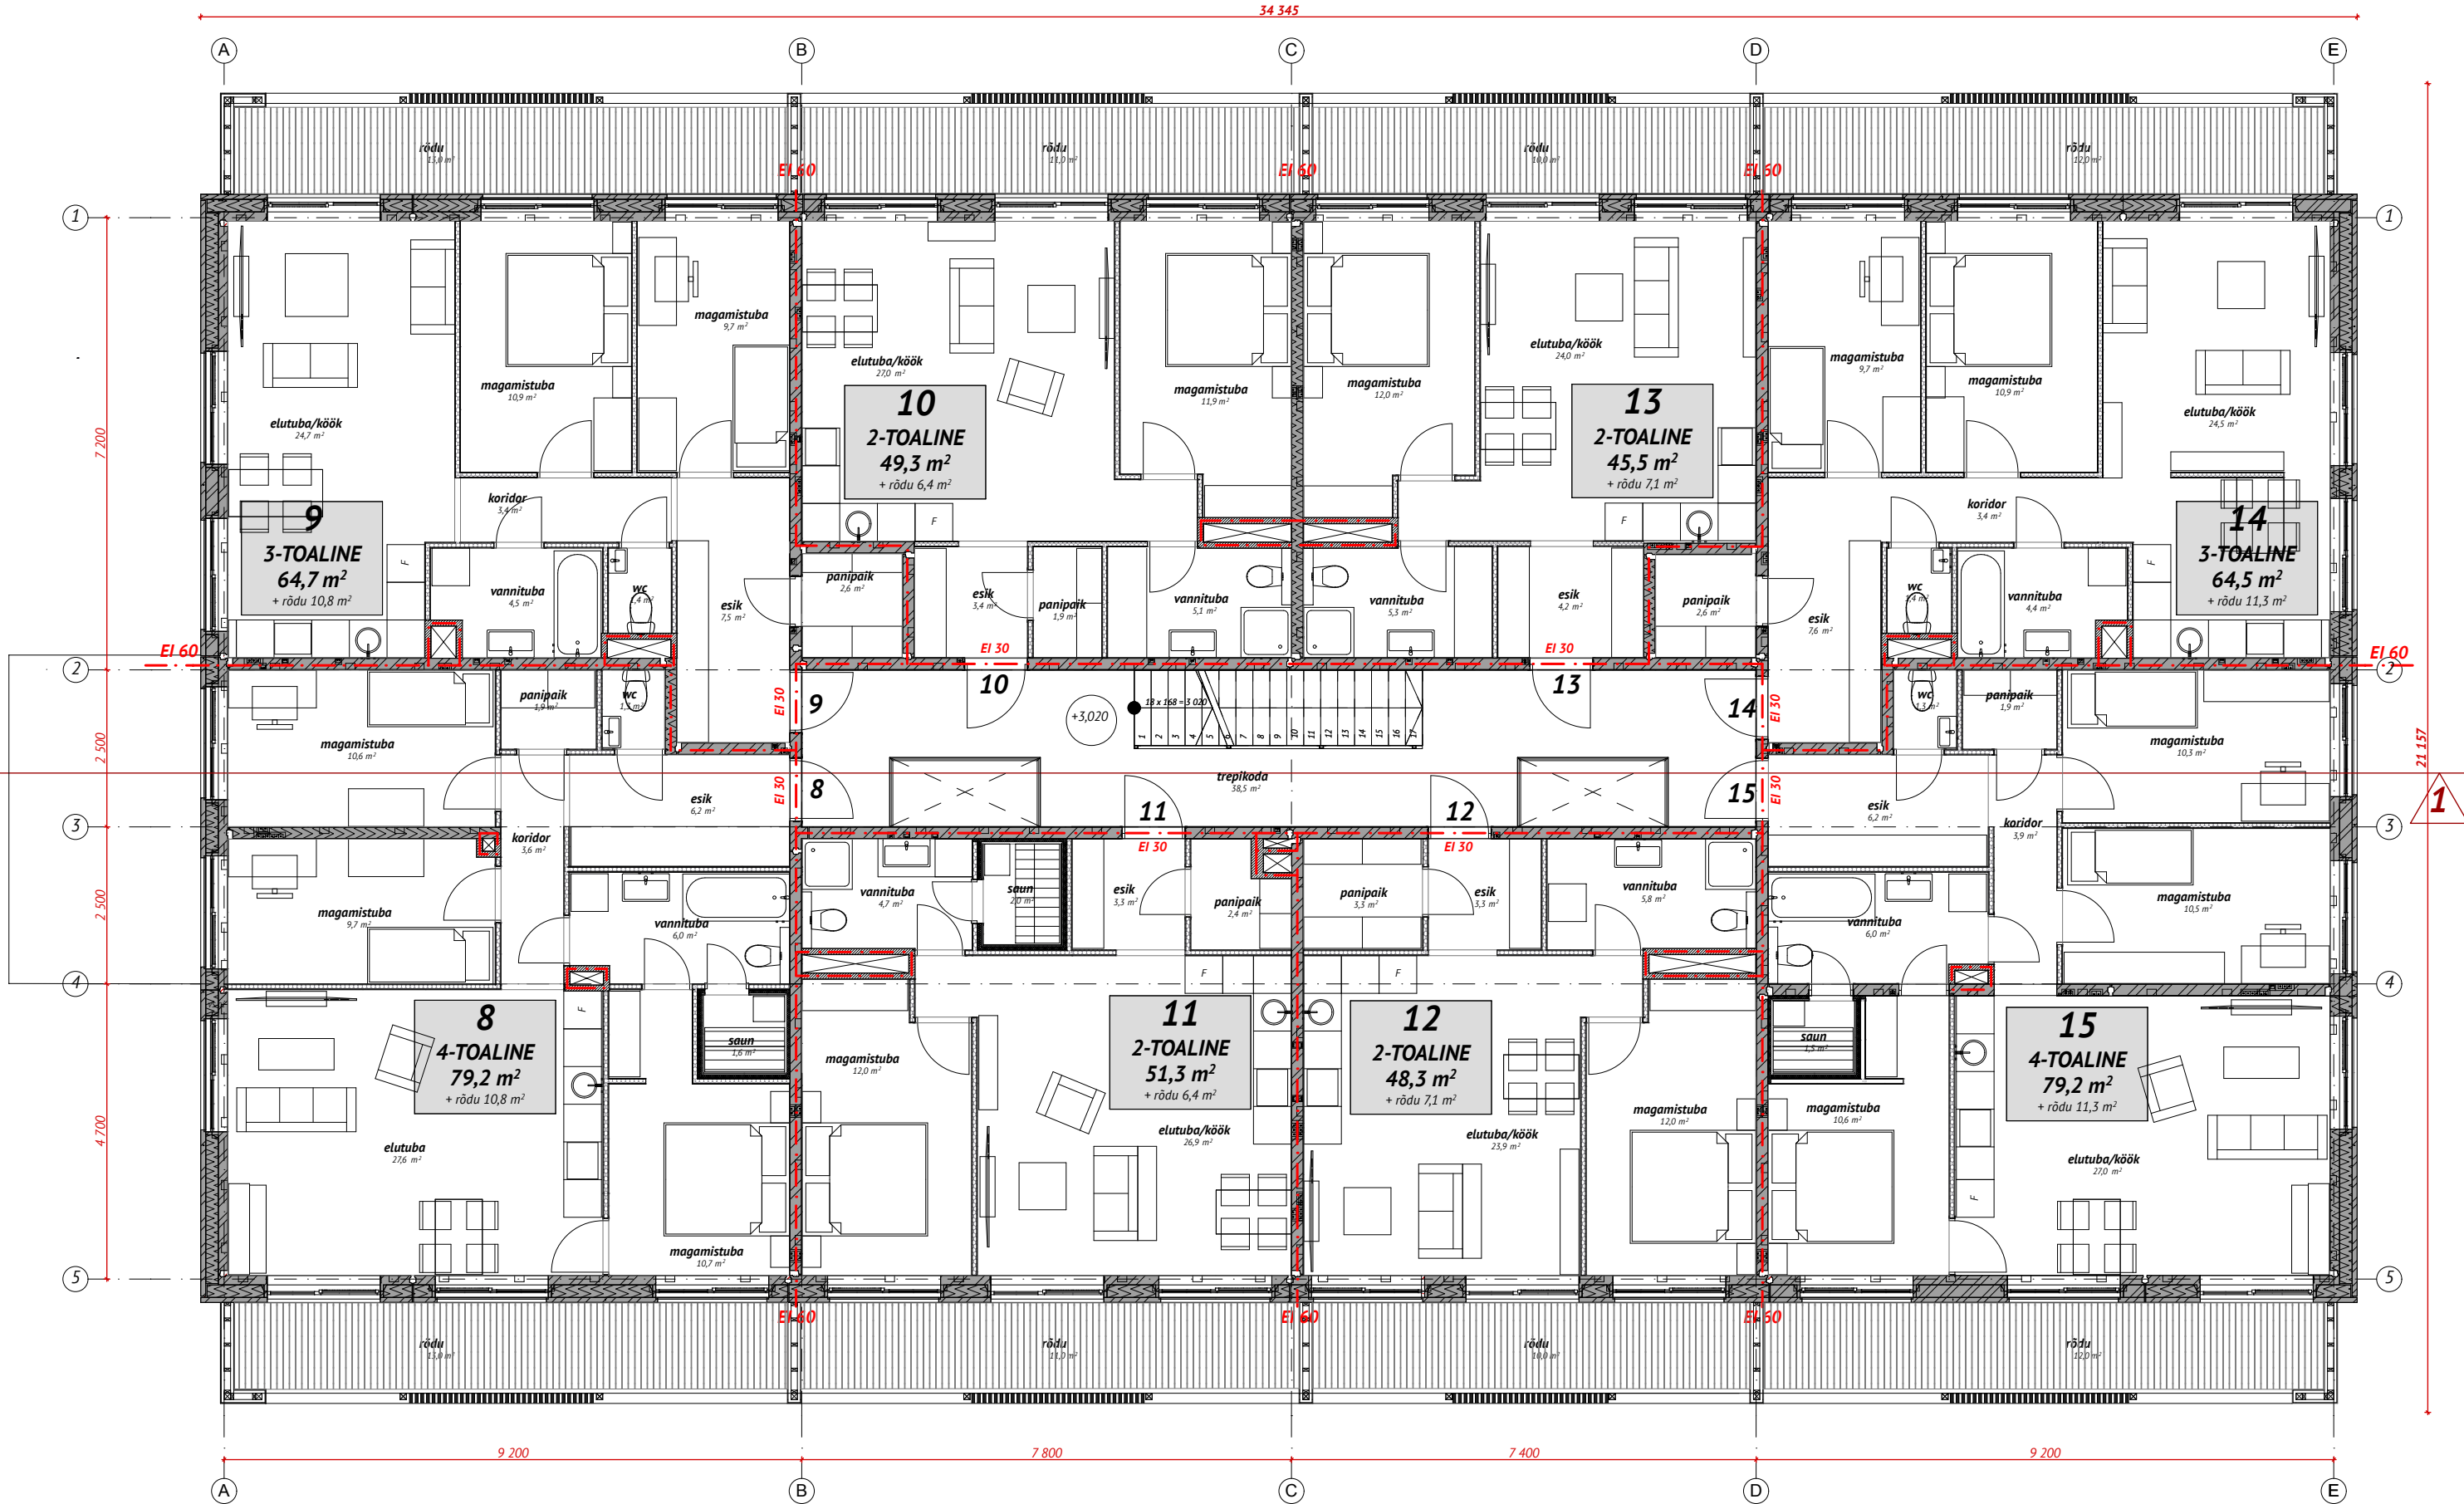


21.157



II korrus

16	vannituba	6,1
	koridor	3,7
	elutuba	27,6
	wc	1,3
	panipaik	1,9
	magamistuba	10,6
	magamistuba	9,8
	magamistuba	10,6
	saun	1,6
	esik	6,2
79,4 m ²		
17	wc	1,4
	elutuba/köök	24,7
	koridor	3,4
	magamistuba	9,7
	vannituba	4,4
	magamistuba	10,9
	esik	7,5
	panipaik	2,6
64,6 m ²		
18	panipaik	1,9
	vannituba	5,1
	magamistuba	11,8
	elutuba/köök	27,1
	esik	3,4
49,3 m ²		
19	elutuba/köök	27,0
	panipaik	4,0
	esik	3,2
	magamistuba	12,0
	vannituba	5,8
52,0 m ²		
20	elutuba/köök	24,0
	panipaik	3,3
	esik	3,2
	magamistuba	12,0
	vannituba	5,8
48,3 m ²		
21	elutuba/köök	24,2
	vannituba	5,2
	magamistuba	12,0
	esik	4,1
45,5 m ²		
22	panipaik	2,6
	wc	1,4
	esik	7,6
	vannituba	4,5
	koridor	3,3
	magamistuba	9,7
	magamistuba	10,9
	elutuba/köök	24,7
64,7 m ²		
23	magamistuba	10,5
	saun	1,5
	vannituba	6,0
	magamistuba	10,3
	magamistuba	10,5
	wc	1,3
	elutuba/köök	27,1
	esik	6,2
	koridor	3,9
	panipaik	1,9
79,2 m ²		
ÜLD-3		
trepikoda		37,8
		37,8 m ²
		521,5 m ²

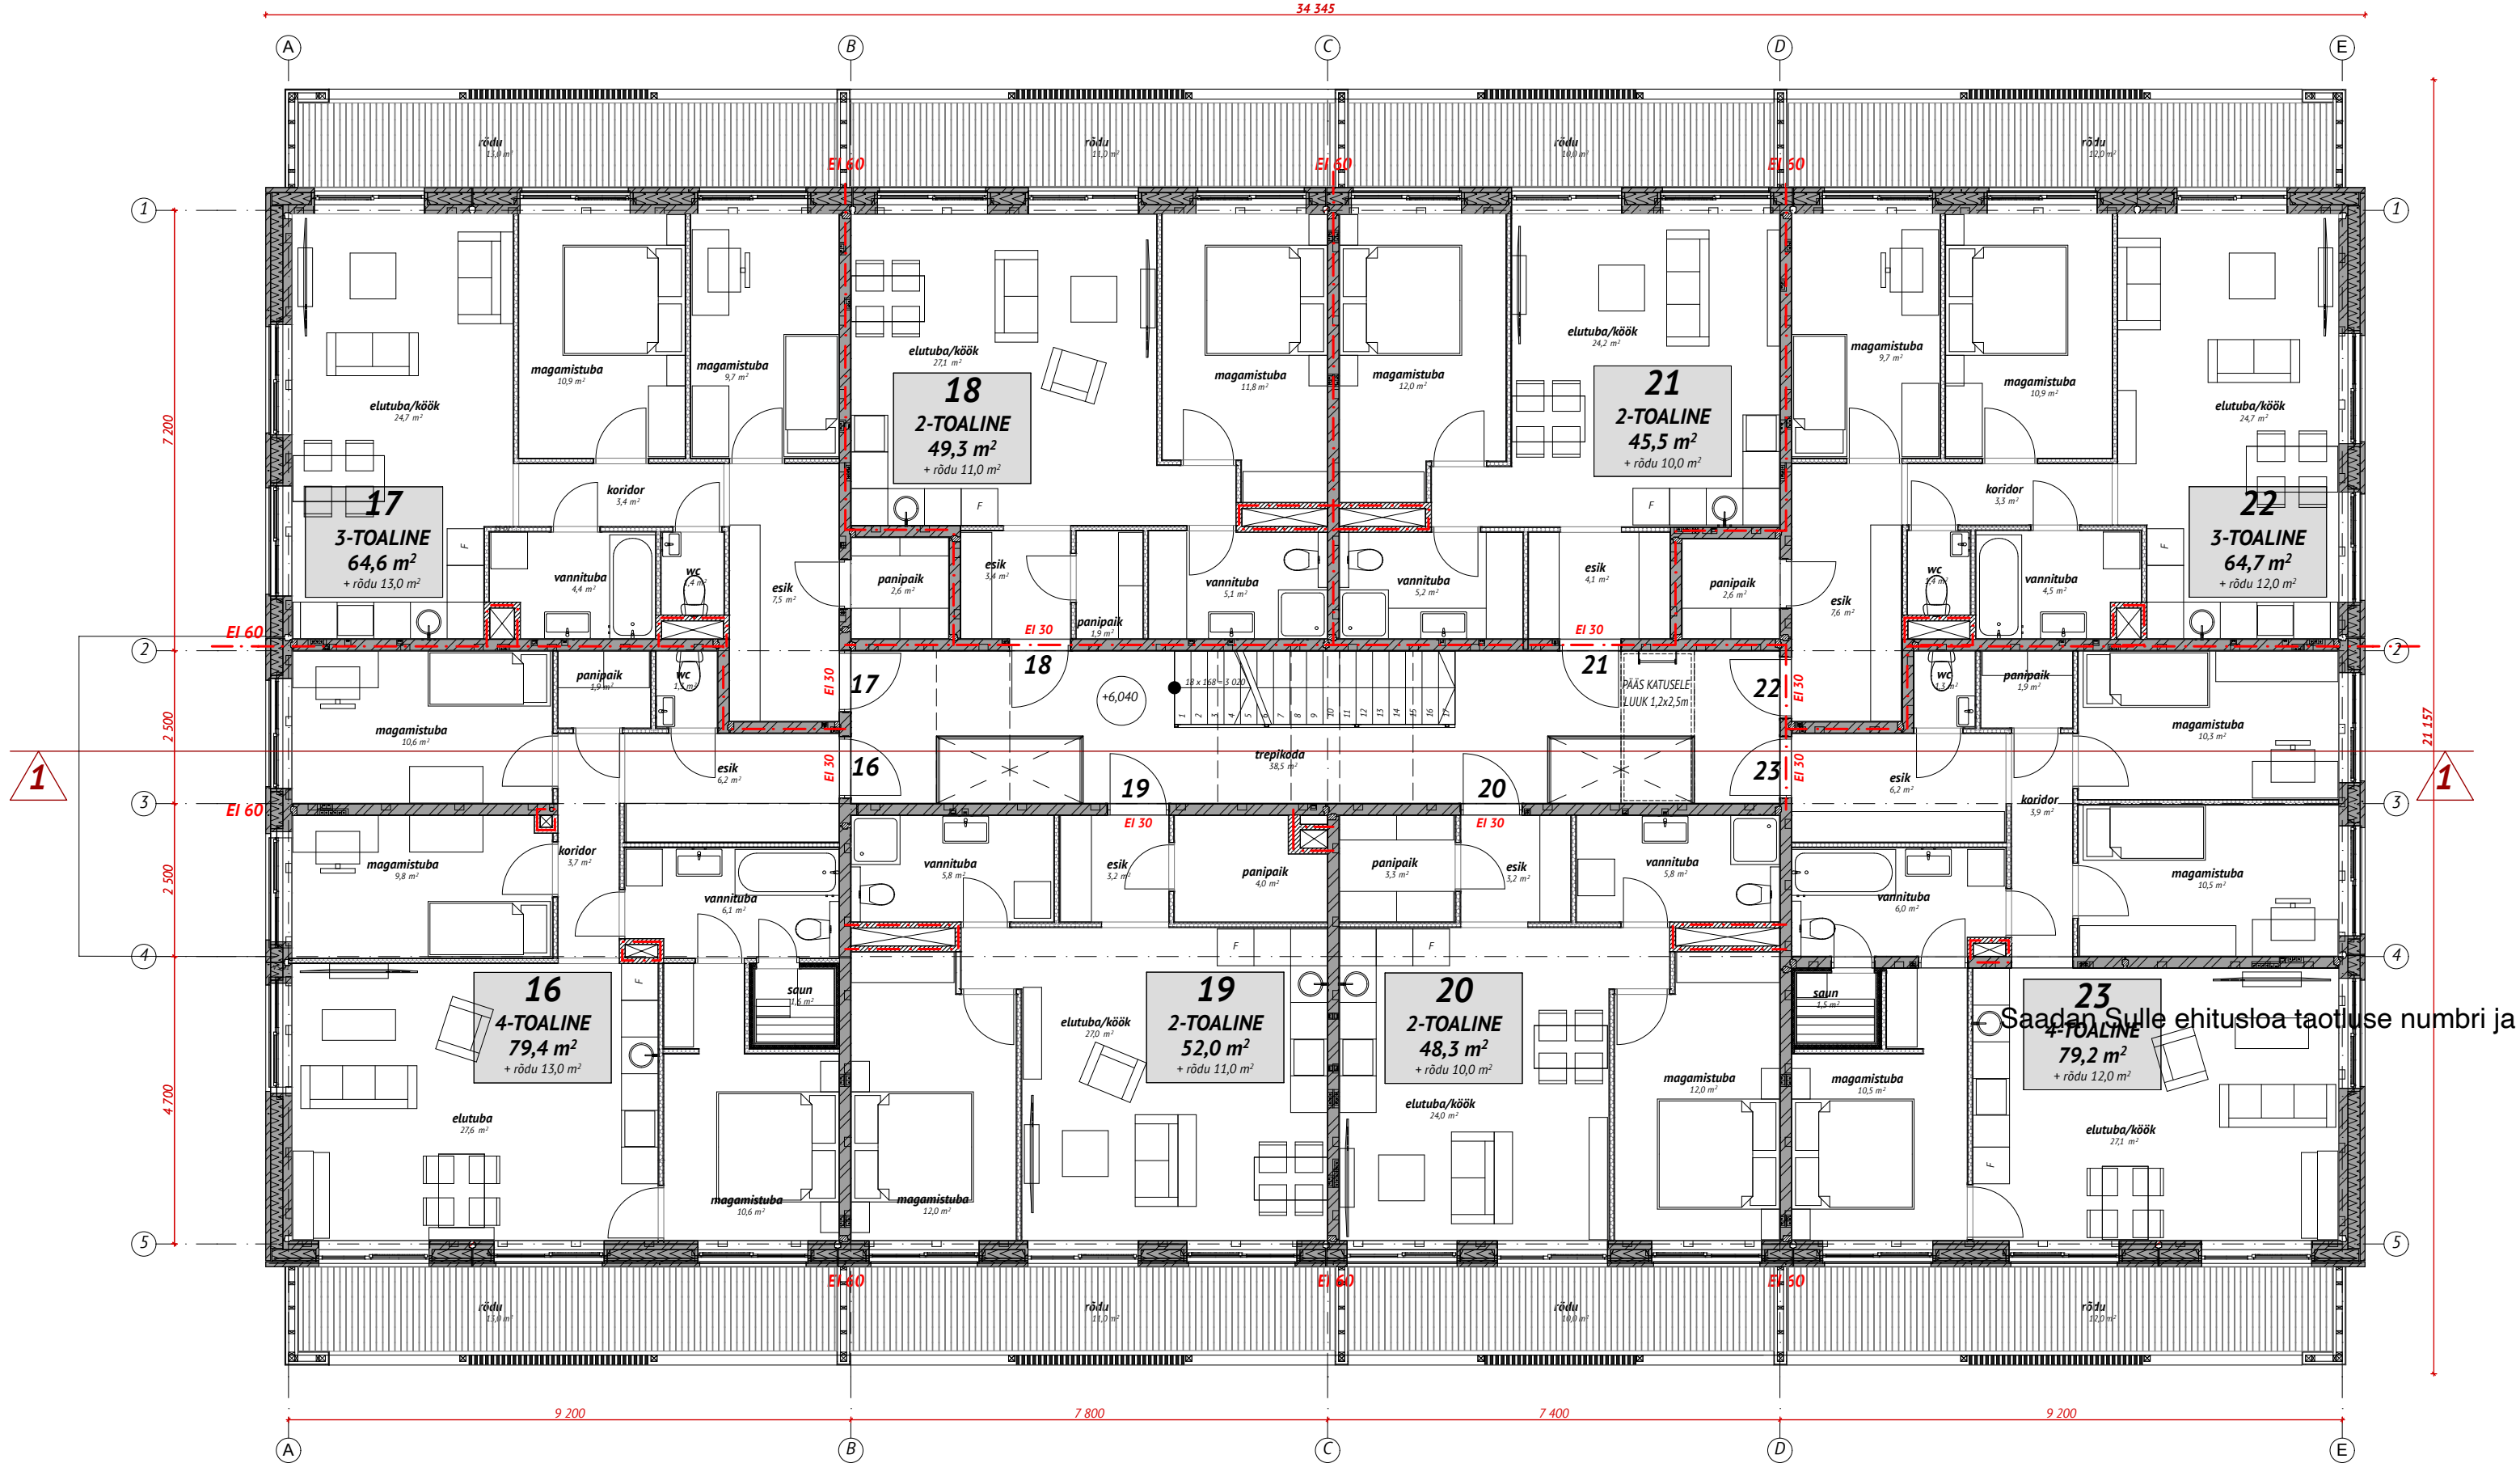

III korrus